


Snitt A-A

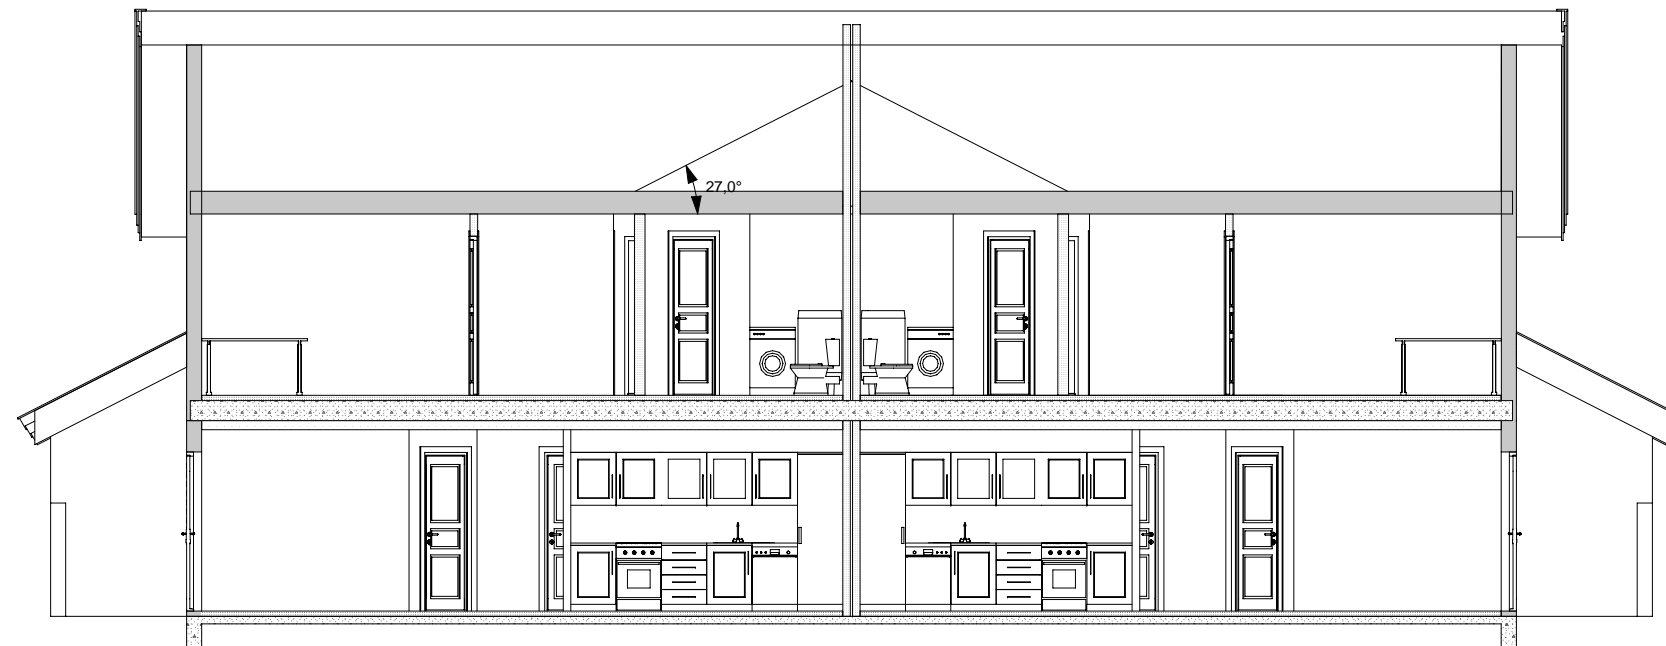

Snitt B-B

Konstr./Tegn:	Godkjent:	Mål:	Dato:	BYA:	BRA:
A.Sjemmedal		1:100	02.10.08	215m <sup>2</sup>	348m <sup>2</sup>
<b>Petterbråten Bygg 11</b> Snitt A-A og B-B				Rev.dato:	
				Hallingdal Hytteservice as 3579 Torpo	