


Konstr./Tegn:	Godkjent:	Mål:	Dato:		
A.Sjemmedal		1:100	29.10.08		
Petterbråten Bygg 12 Plan 3				Rev.dato:	
				Hallingdal Hytteservice as 3579 Torpo	

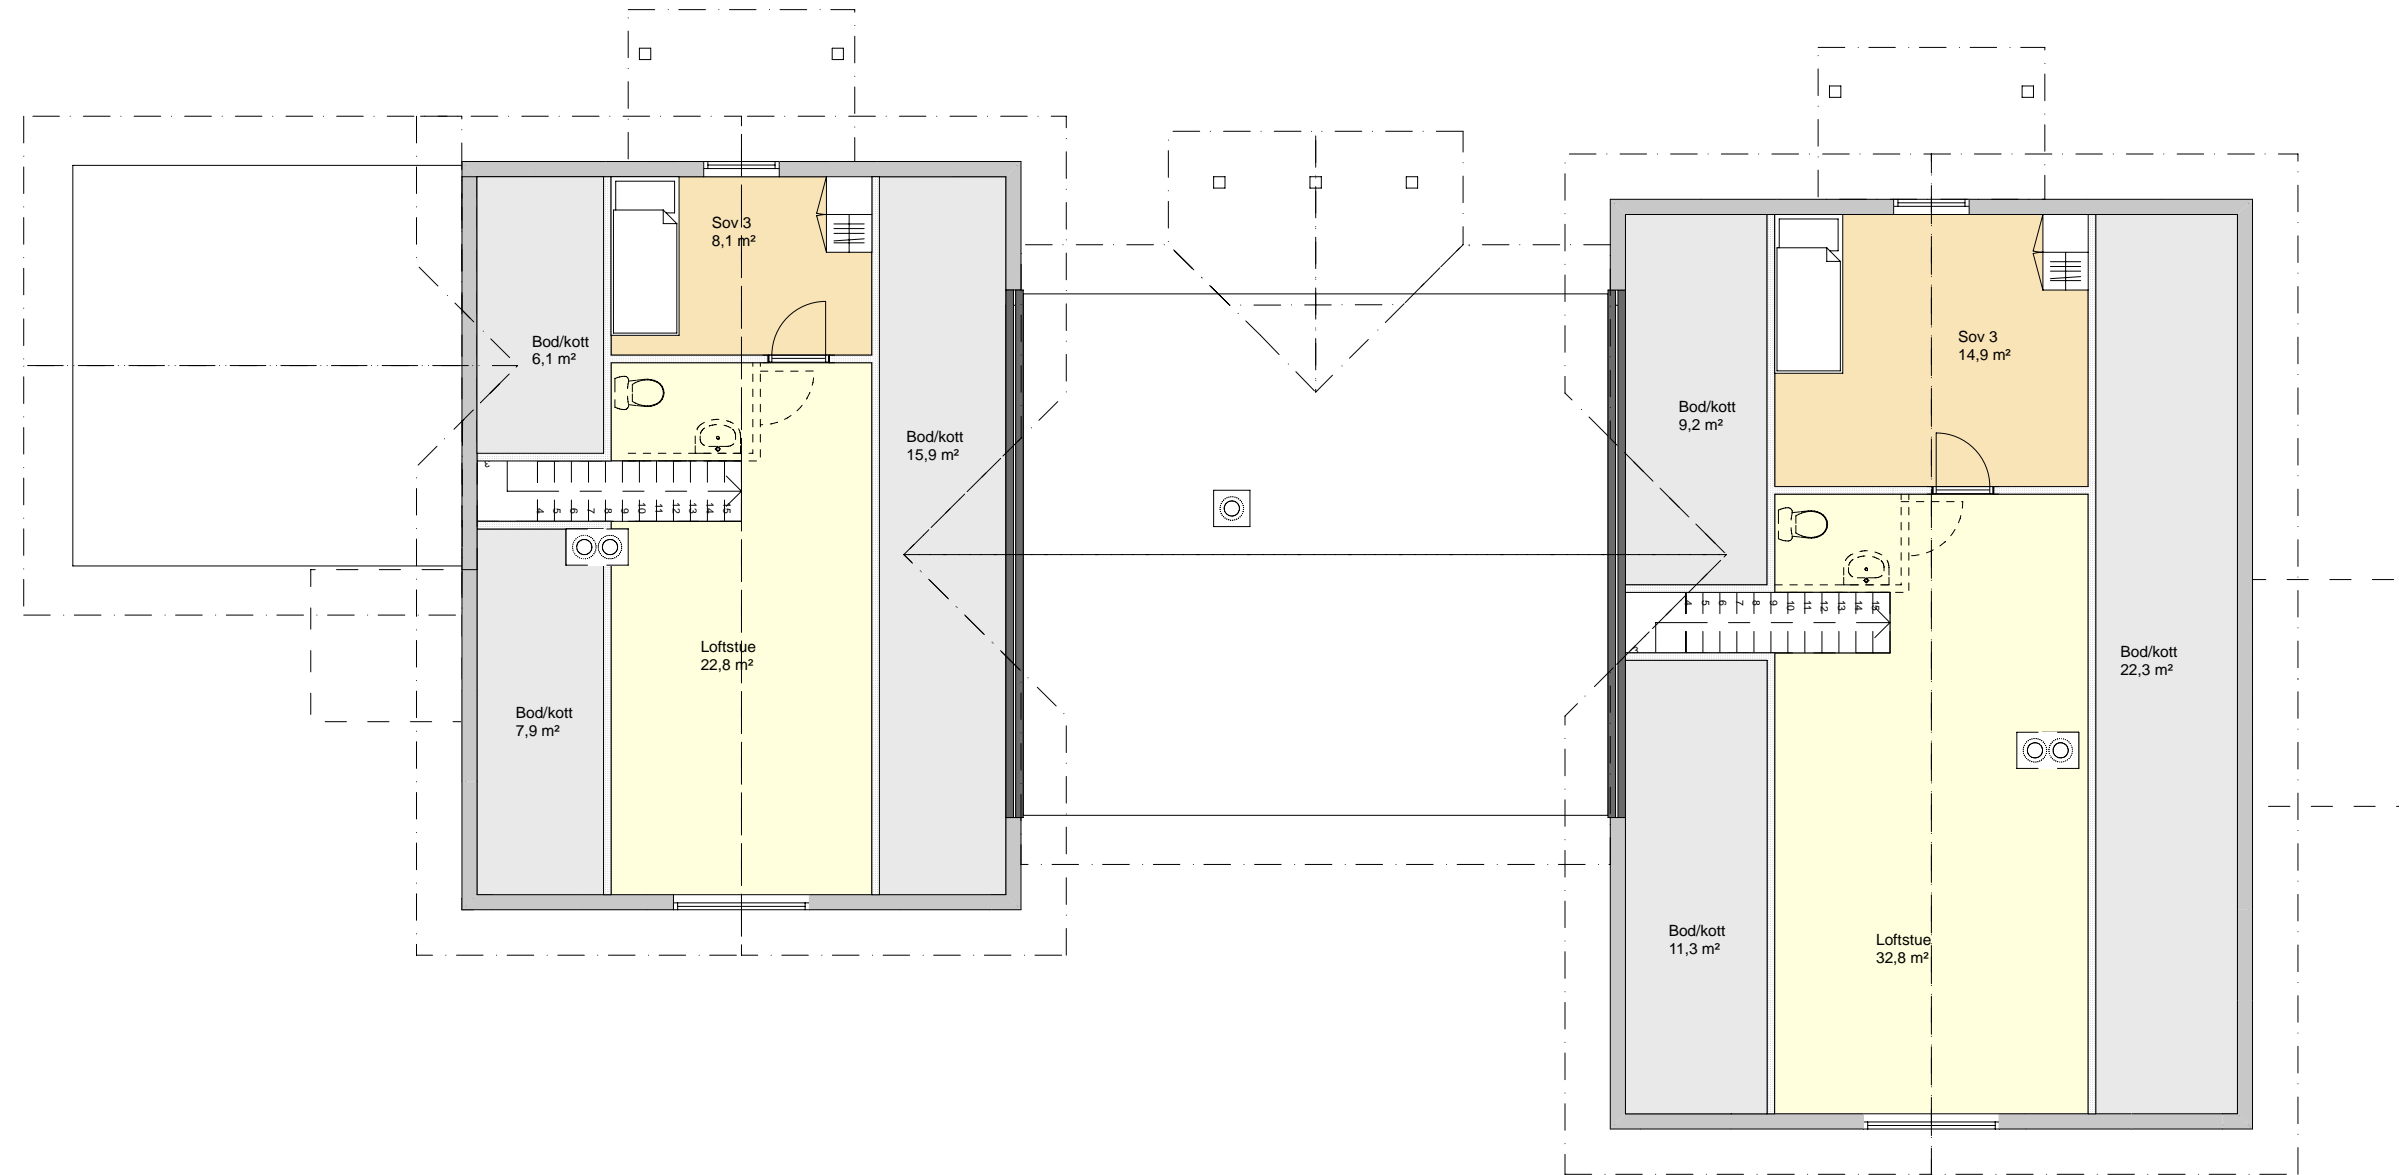

Konstr./Tegn:	Godkjent:	Mål:	Dato:		
A.Sjemmedal		1:100	29.10.08		
Petterbråten Bygg 12 Plan 3				Rev.dato:	
				Hallingdal Hytteservice as 3579 Torpo	